


NOVA LAGOA FACULTATIVA

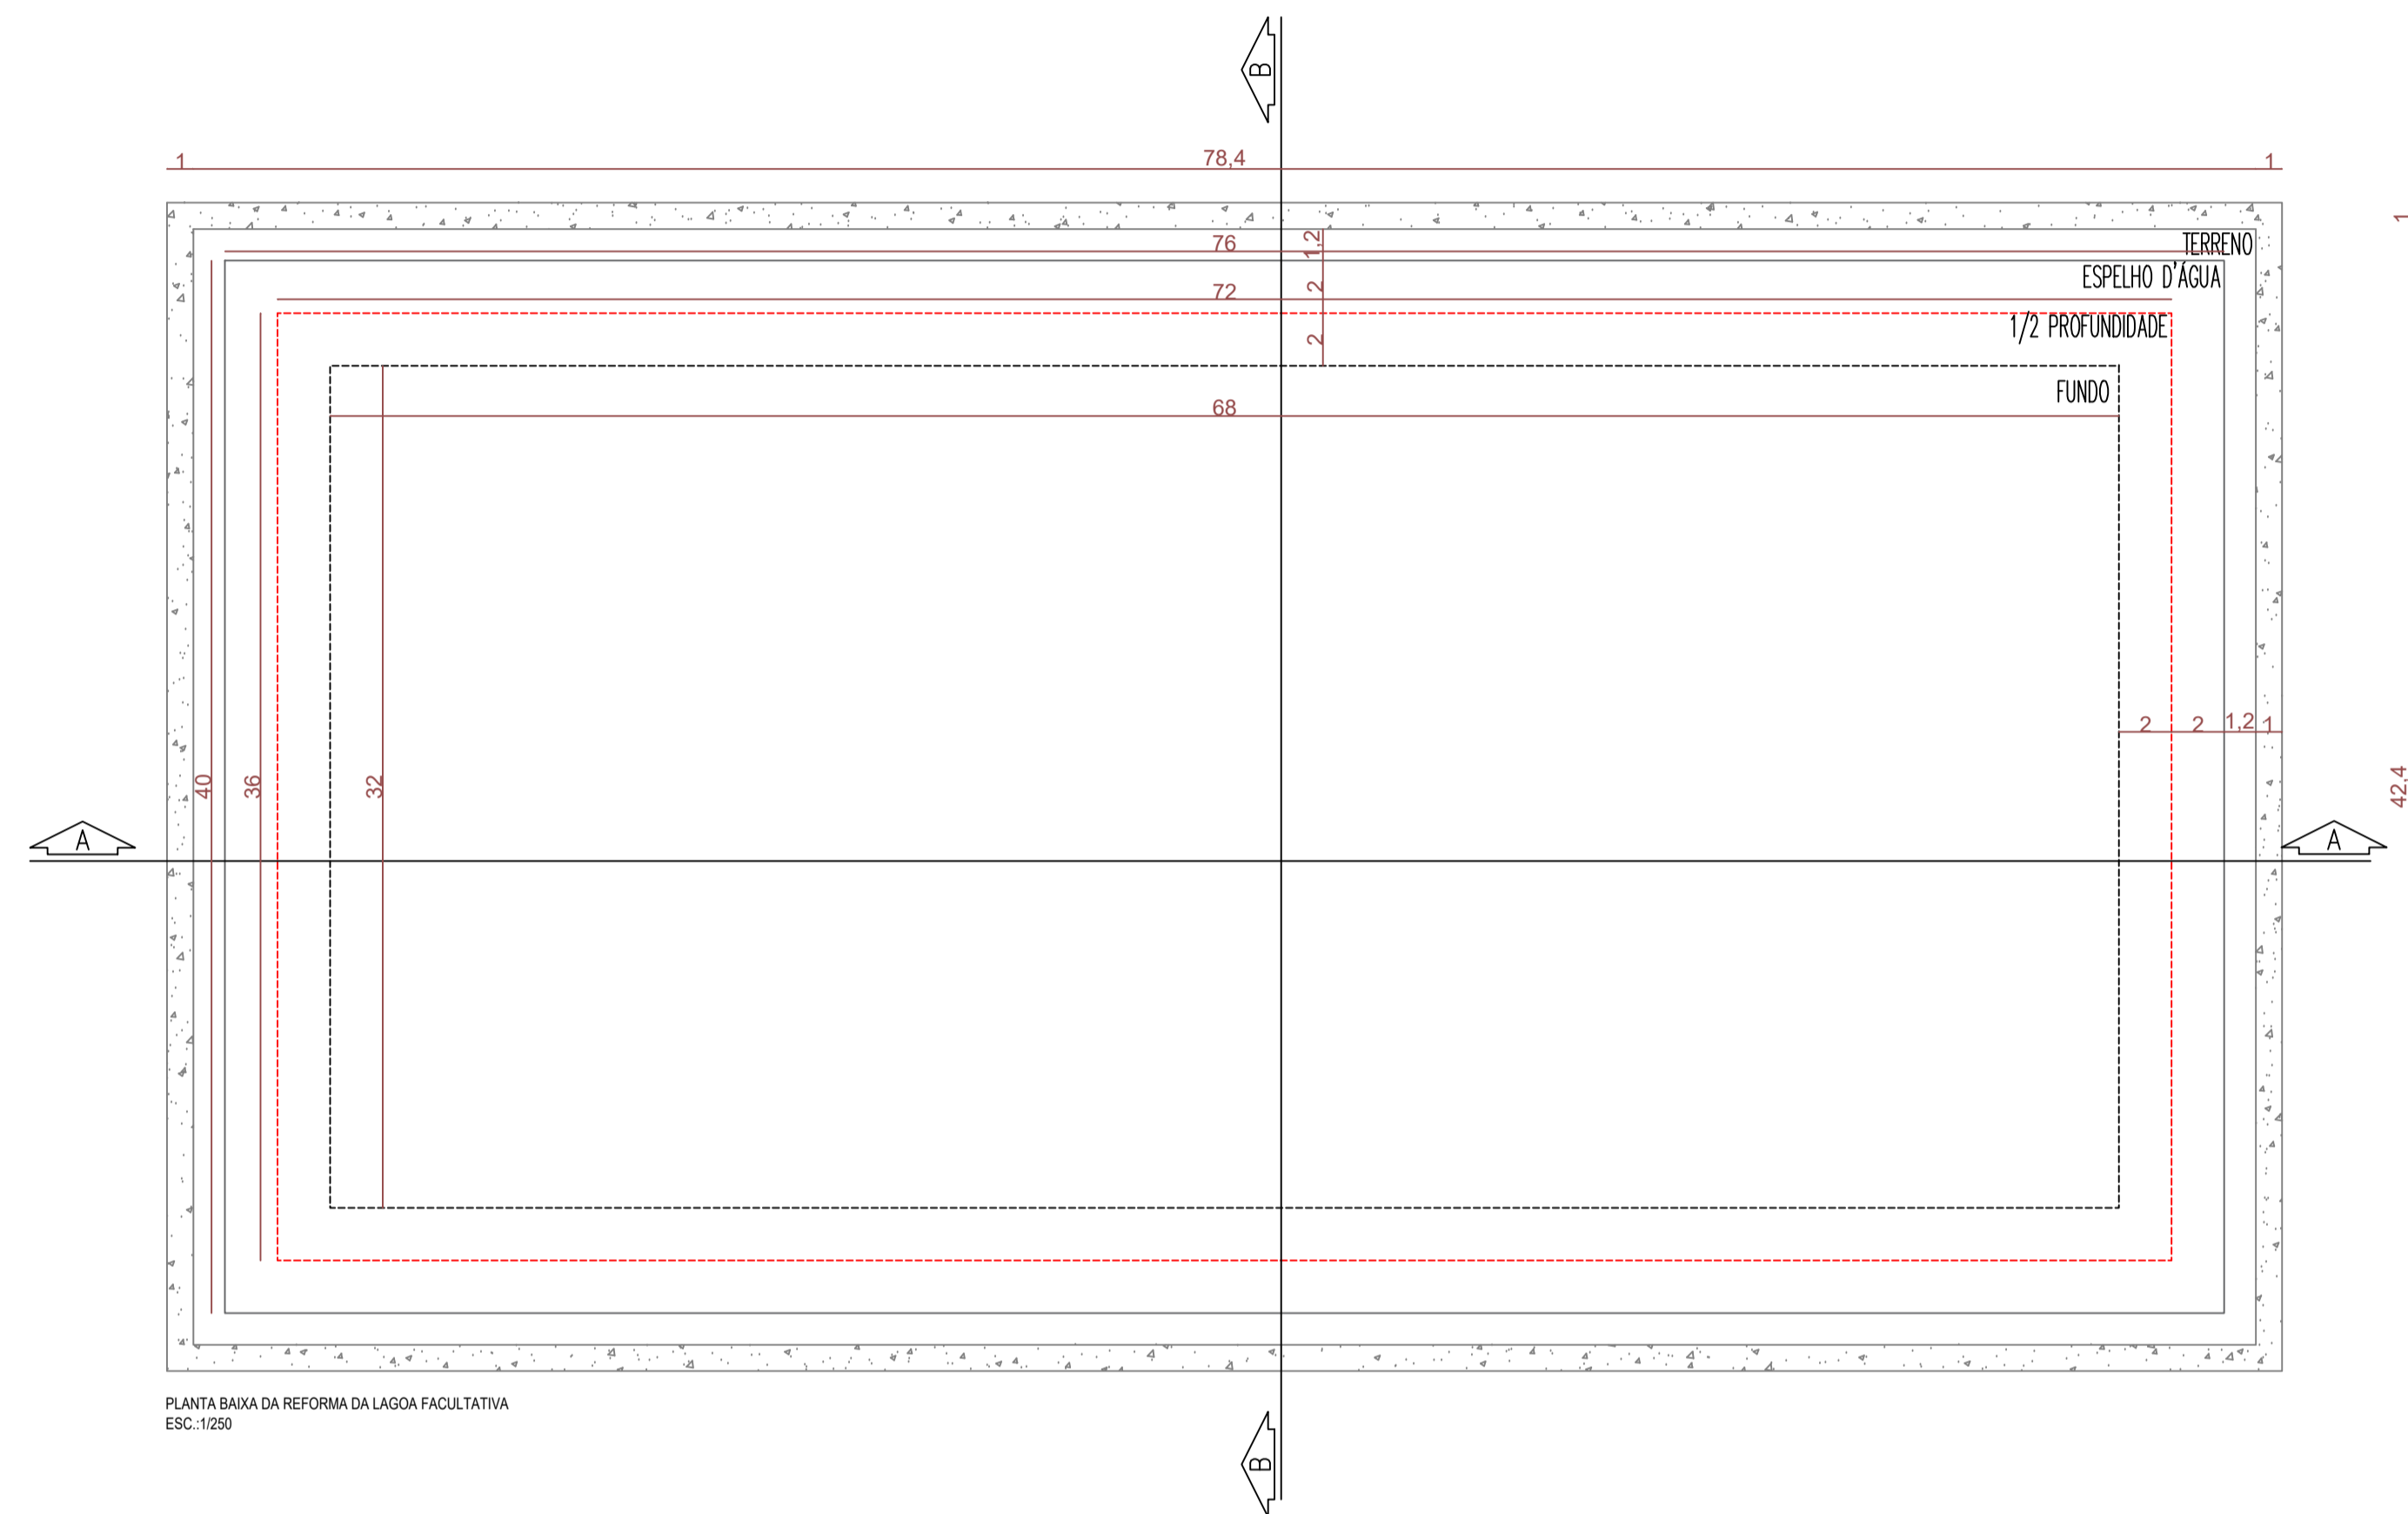

PLANTA BAIXA DA REFORMA DA LAGOA FACULTATIVA
ESC: 1:250

LAGOA FACULTATIVA EXISTENTE




PLANTA BAIXA DA SITUAÇÃO ATUAL DA LAGOA FACULTATIVA
ESC: 1:250

LEGENDA:
 ESCAVAR



CORTE AA
ESC: 1:250

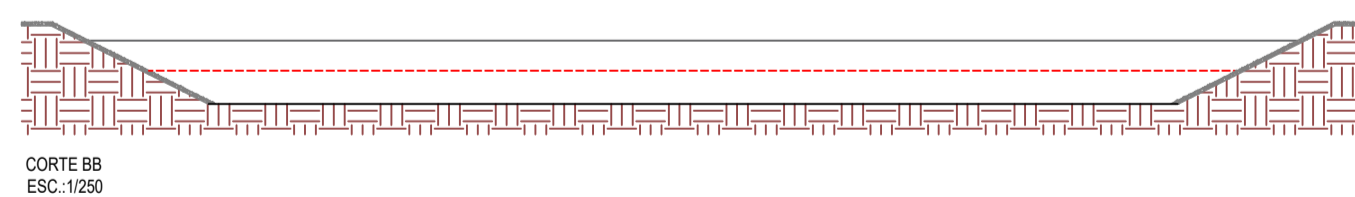

CORTE BB
ESC: 1:250

CONTRATANTE		 <p>Secretaria de Governo e Agricultura</p>	
ADMINISTRAÇÃO: MIGUEL DE SOUZA LEÃO COELHO		SECRETARIA DE GOVERNO E AGRICULTURA	
SECRETÁRIO: SIMÃO DURANDO FILHO			
CONTRATADO		 <p>DUM Engenharia www.dumengenharia.com.br</p>	
CICERO TAUMATURGO L. DUM ENGENHEIRO CIVIL CREA 051215044-3 REGISTRO NACIONAL		GLÊNIO DAMASCENO NOVAES ENGENHEIRO CIVIL CREA 051223470-1 REGISTRO NACIONAL	
ASSUNTO	PLANTA BAIXA E CORTES DA LAGOA FACULTATIVA		FOLHA
			03/08
OBJETO	ELABORAÇÃO DE ESTUDO E PROJETO DE COMPLEMENTAÇÃO DAS OBRAS NECESSÁRIAS PARA O FUNCIONAMENTO DO ABATEDOURO PÚBLICO MUNICIPAL DE PETROLINA-PE.		
ESCALA DO DESENHO	REVISÃO	ABT/PEZ0190411622 INDICADA R00 PEZ0190421298	DESENHO
			GLÊNIO
			EMISSÃO
			09/09/2019

É PROIBIDA NA FORMA DA LEI Nº 9610, A REPRODUÇÃO TOTAL OU PARCIAL DESTE DESENHO, SEM COMO SUA UTILIZAÇÃO E COMUNICAÇÃO A TERCEIROS SEM AUTORIZAÇÃO PRÉVIA DOS PROFISSIONAIS E DA EMPRESA.