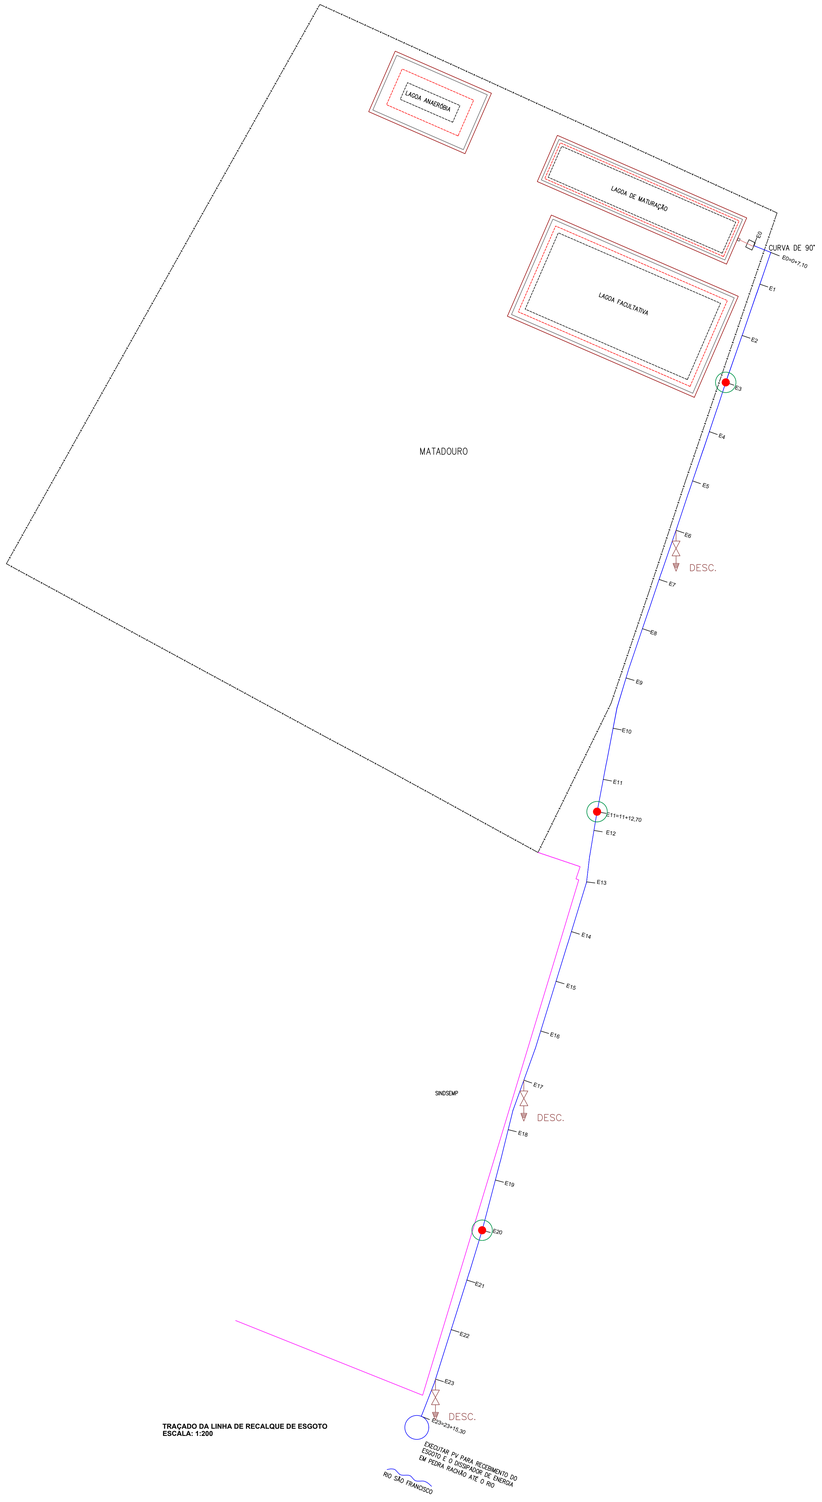

TRAÇADO DA LINHA DE RECALQUE DE ESGOTO
ESCALA: 1:200

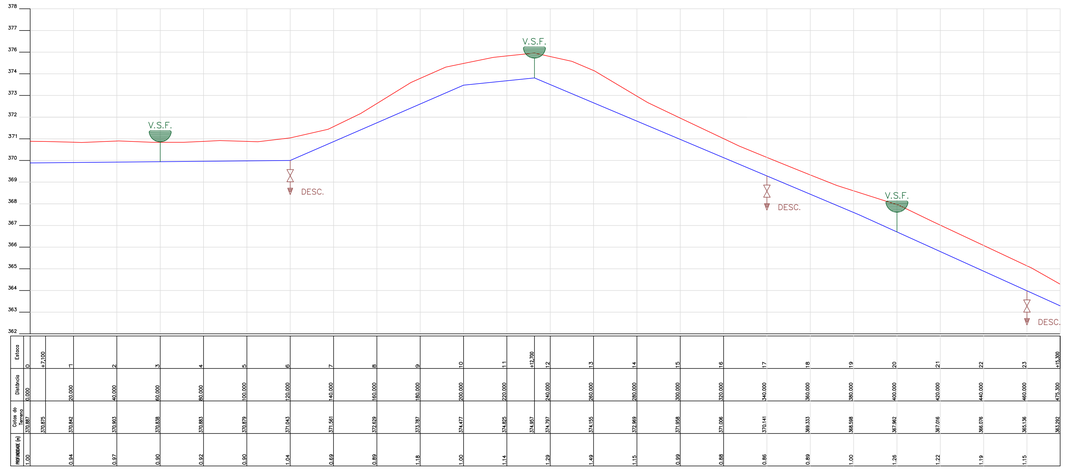

PERFIS LONGITUDINAIS DO TERRENO NATURAL E DA LINHA DE RECALQUE DE ESGOTO
ESCALAS: HORIZONTAL: 1:1000
VERTICAL 1:100

LEGENDA

- V.S.F. - VENTOSA DE SIMPLES FUNÇÃO EM PERFIL
- VENTOSA DE SIMPLES FUNÇÃO EM PLANTA
- DESC. - DESCARGA EM PLANTA E PERFIL
- ESTAÇÃO ELEVATÓRIA DE ESGOTO
- LINHA DE RECALQUE DE ESGOTO
- X — X — CERCA

CONTRATANTE

Secretaria de Governo e Agricultura — PREFEITURA DE PETROLINA PERNAMBUCO

ADMINISTRAÇÃO: MIGUEL DE SOUZA LEÃO COELHO
SECRETARIA DE GOVERNO E AGRICULTURA
SECRETÁRIO: SIMÃO DURANDO FILHO

CONTRATADO

DUM Engenharia
www.dumengenharia.com.br

CICERO TAUMATURGO L. DUM
ENGENHEIRO CIVIL
CREA 051215044-3 REGISTRO NACIONAL

GLENIO DAMASCENO NOVAES
ENGENHEIRO CIVIL
CREA 051223470-1 REGISTRO NACIONAL

ASSUNTO
PLANTA E PERFIL DA LINHA DE RECALQUE DE ESGOTO

FOLHA
07/08

OBJETO
ELABORAÇÃO DE ESTUDO E PROJETO DE COMPLEMENTAÇÃO DAS OBRAS NECESSÁRIAS PARA O FUNCIONAMENTO DO ABATEDOURO PUBLICO MUNICIPAL DE PETROLINA-PE.

ESCALA DO DESENHO	REVISÃO	ART'S	DESENHO	EMISSÃO
INDICADA	R00	PE-20190411822 PE-20190621036	GLENIO	09/09/2019

É PROIBIDA NA FORMA DA LEI Nº 9610, A REPRODUÇÃO TOTAL OU PARCIAL DESTE DESENHO, BEM COMO SUA UTILIZAÇÃO E COMUNICAÇÃO A TERCEIROS SEM AUTORIZAÇÃO PREVIA DOS PROFISSIONAIS E DA EMPRESA.