



ESQUEMA DE CHEGADA E SAÍDA
ESC. 1/75

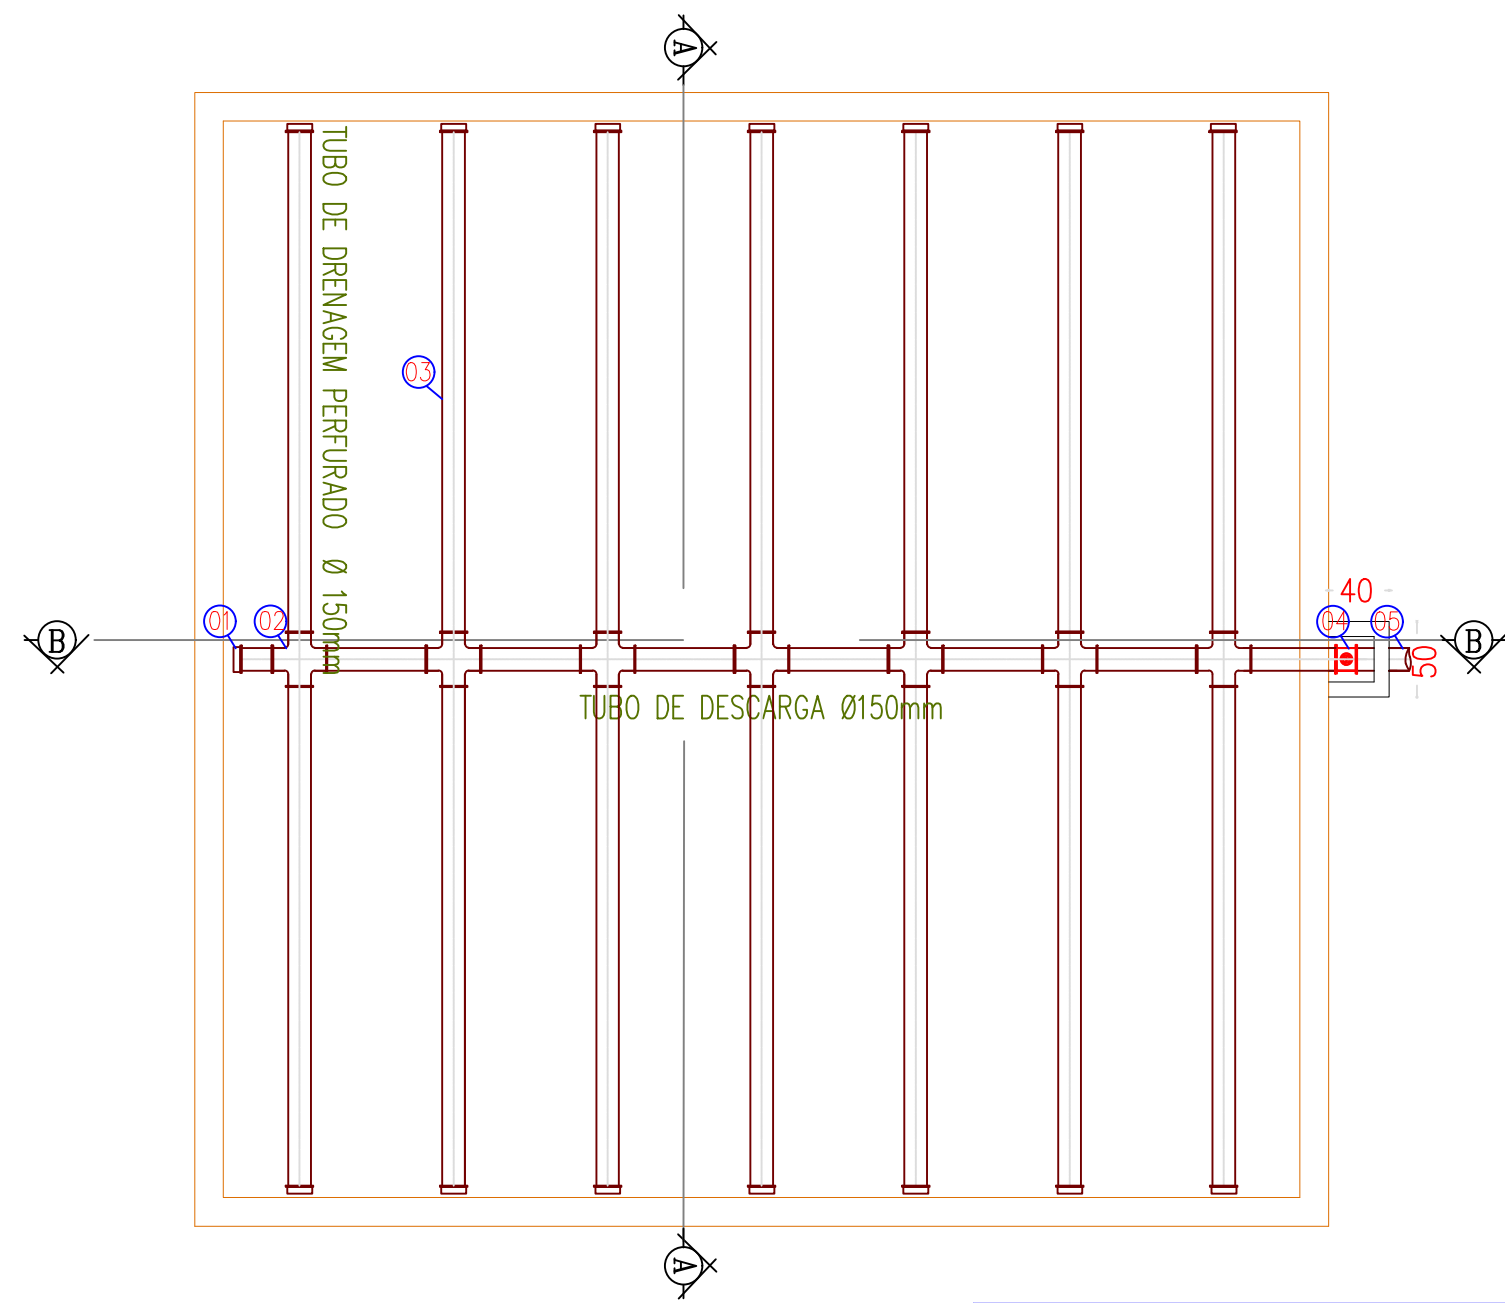

PLANTA BAIXA DO LEITO DE SECAGEM
ESC. 1/75

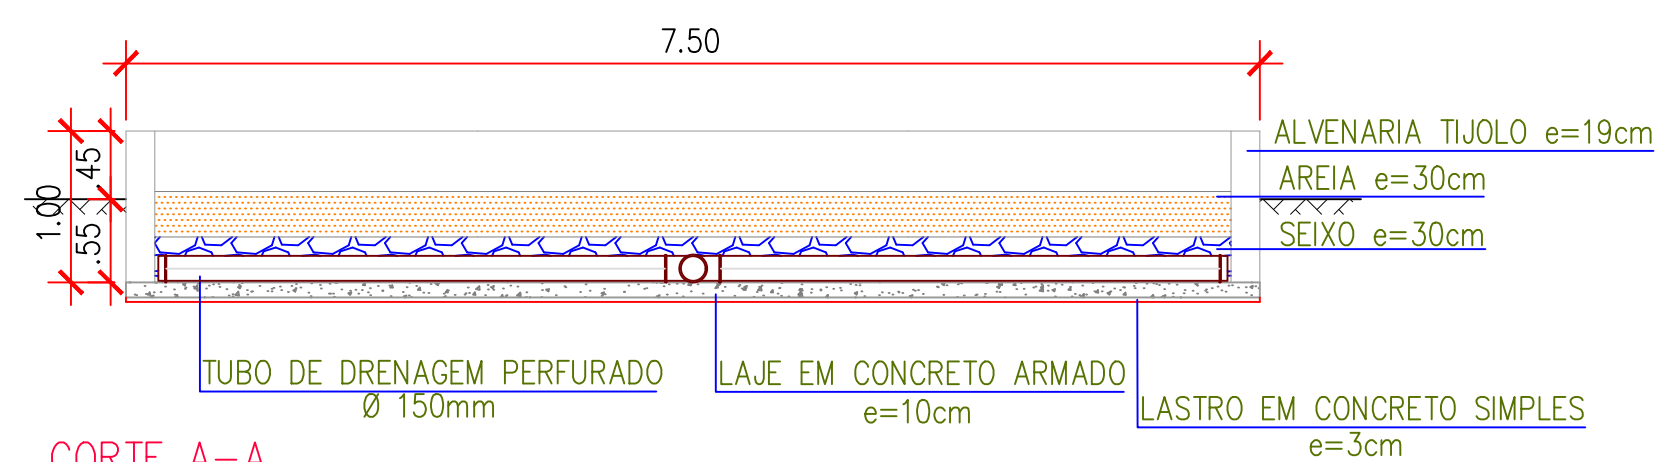

CORTE A-A
ESC. 1/75



CORTE B-B
ESC. 1/75

RELAÇÃO DE MATERIAIS				
ITEM	DESCRIÇÃO	MATERIAL	UNIDADE	QUANTIDADE
1	CAP DN 150 MM	PVC ESGOTO	PEÇA	15
2	CRUZETA DN 150 MM	PVC ESGOTO	PEÇA	07
3	TUBO PERFORADO DN 150 MM	PVC ESGOTO	METRO	60
4	REGISTRO DE GAVETA DN 150 MM, INCLUSIVE ADAPTADORES	LATÃO	PEÇA	01
5	TUBO DN 150 MM	PVC ESGOTO	METRO	50

CONTRATANTE

Secretaria de Governo e Agricultura
PREFEITURA DE PETROLINA
PERNAMBUCO

ADMINISTRAÇÃO: MIGUEL DE SOUZA LEÃO COELHO
SECRETARIA DE GOVERNO E AGRICULTURA
SECRETÁRIO: SIMÃO DURANDO FILHO

CONTRATADO

DUM
Engenharia
www.dumengenharia.com.br

CÍCERO TAUMATURGO L. DUM
ENGENHEIRO CIVIL
CREA 051215044-3 REGISTRO NACIONAL

GLÊNIO DAMASCENO NOVAES
ENGENHEIRO CIVIL
CREA 051223470-1 REGISTRO NACIONAL

ASSUNTO: LEITO DE SECAGEM DE LODO

FOLHA: 11/11

OBJETO: ELABORAÇÃO DE ESTUDO E PROJETO DE COMPLEMENTAÇÃO DAS OBRAS NECESSÁRIAS PARA O FUNCIONAMENTO DO ABATEDOURO PÚBLICO MUNICIPAL DE PETROLINA-PE.

ESCALA DO DESENHO INDICADA	REVISÃO R00	ART'S PE20190411622 PE20190421298	DESENHO GLENIO	EMIÇÃO 12/08/2019
----------------------------	-------------	-----------------------------------	----------------	-------------------

É PROIBIDA NA FORMA DA LEI Nº 9610, A REPRODUÇÃO TOTAL OU PARCIAL DESTE DESENHO, BEM COMO SUA UTILIZAÇÃO E COMUNICAÇÃO A TERCEIROS SEM AUTORIZAÇÃO PREVIA DOS PROFISSIONAIS E DA EMPRESA.